


Alt 12 banor


Takhöjd
Banornas kortsida ca 4 m
Banornas mitt ca 6,5 m

Banorna
olika gruslager
direkt på mark

Övrigt
cementgolv klätt
med ex.vis klinker
ca 15 cm högre än banorna

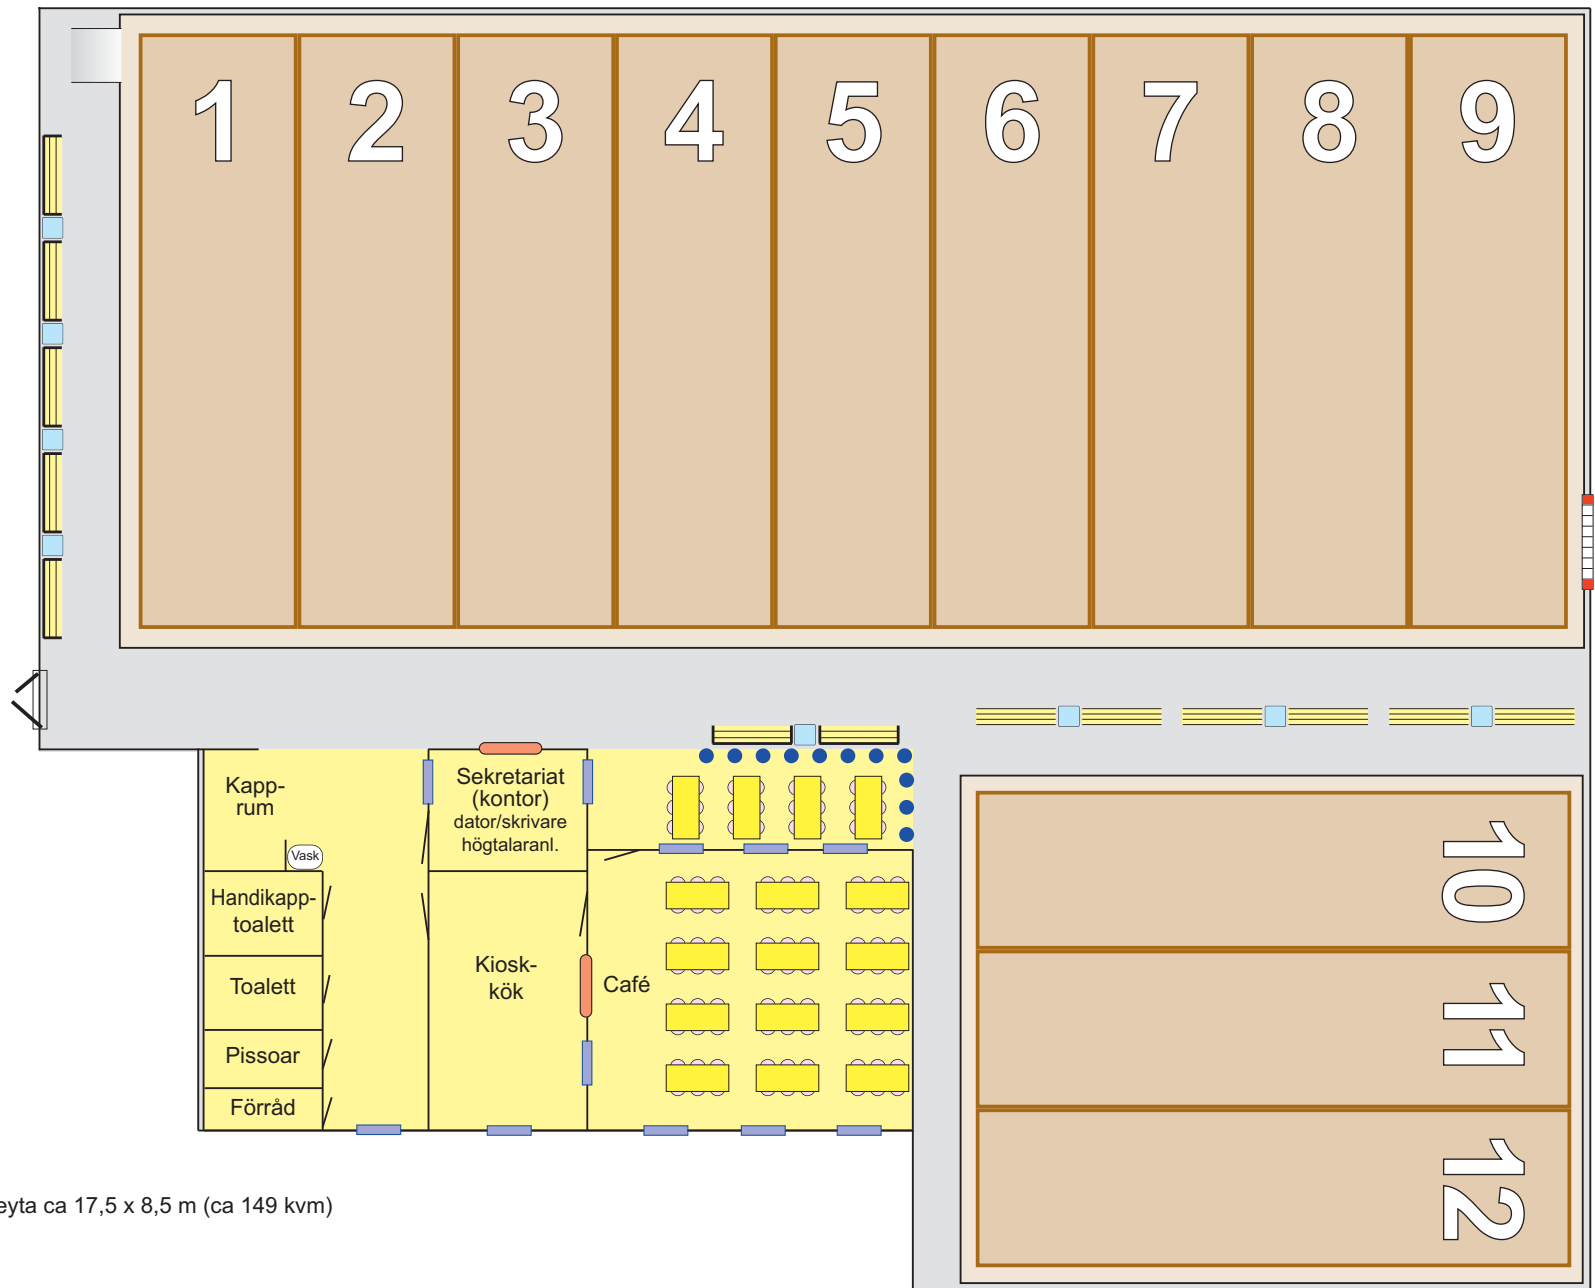

Boulebana
4 x 15 m

 

Serviceyta ca 17,5 x 8,5 m (ca 149 kvm)

- Bänk 40x200
- Soffa 45x200
- Bord 55x55
- Lågt staket
- Service-lucka
- Fönster
- Bord 160x70 m stolar
- Port införsel material
- Ramp för rullstol etc

Eddy Persson
Hökerum
2012.04.19